



GRUNDRISS 00


GRUNDRISS EG

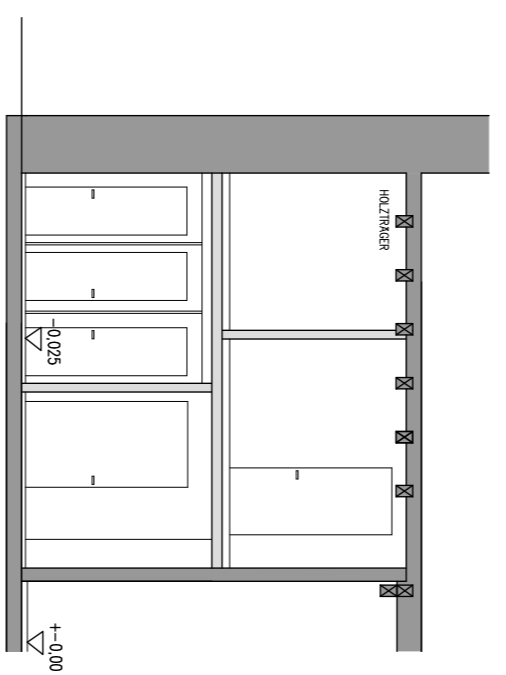


TEILSCHNITT B

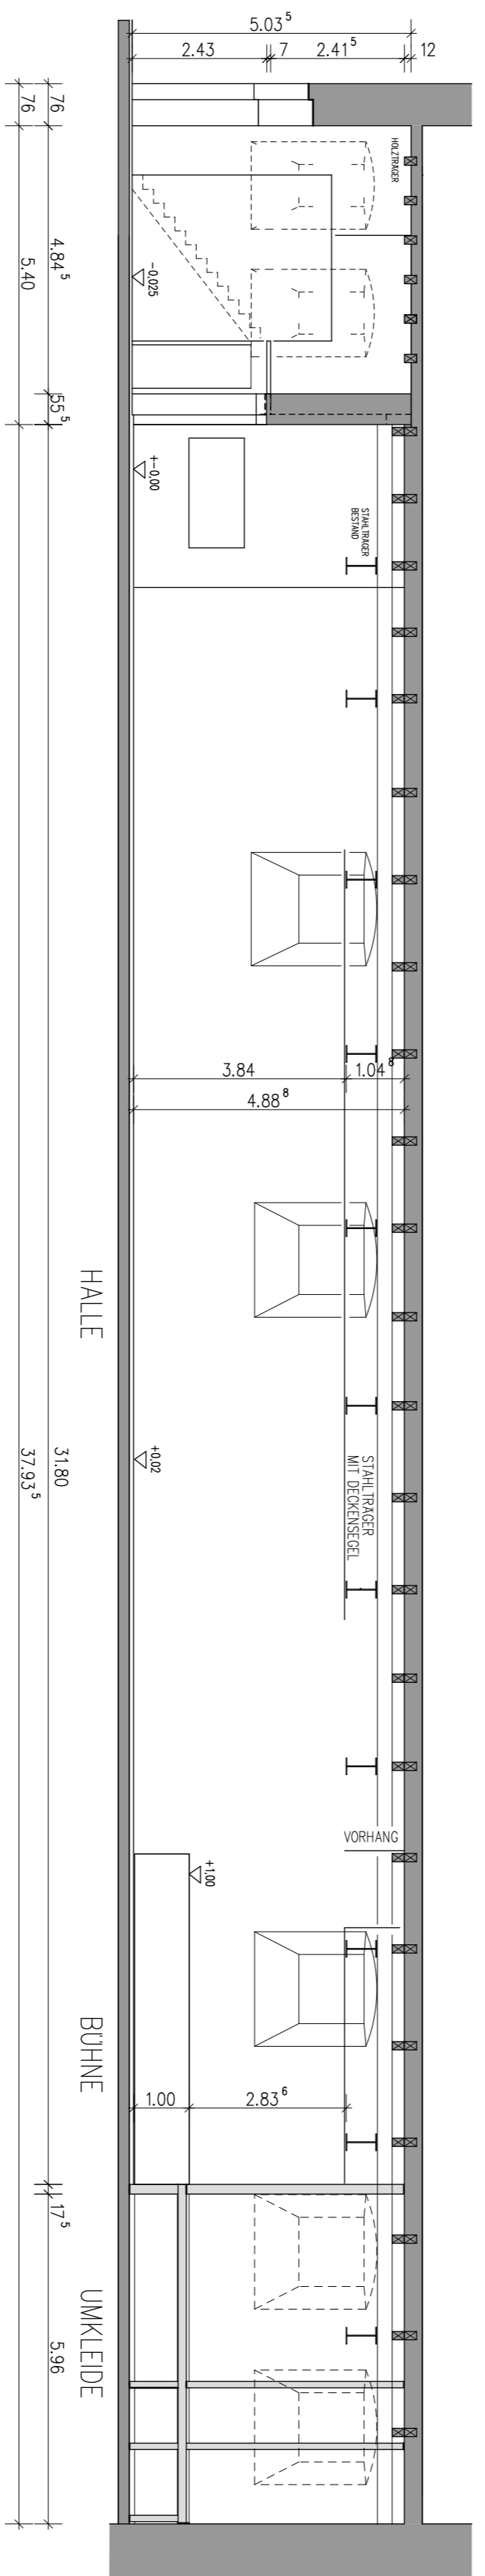

SCHNITT A-A

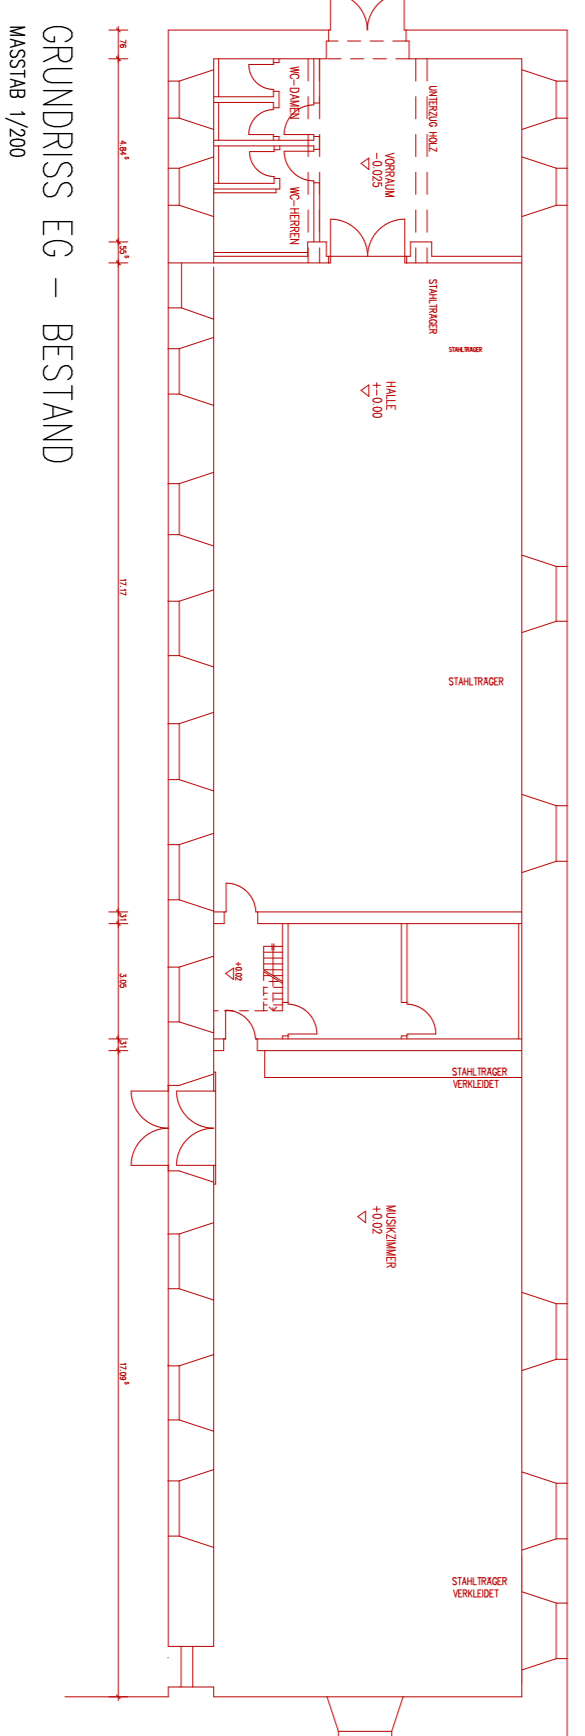

GRUNDRISS EG - BESTAND

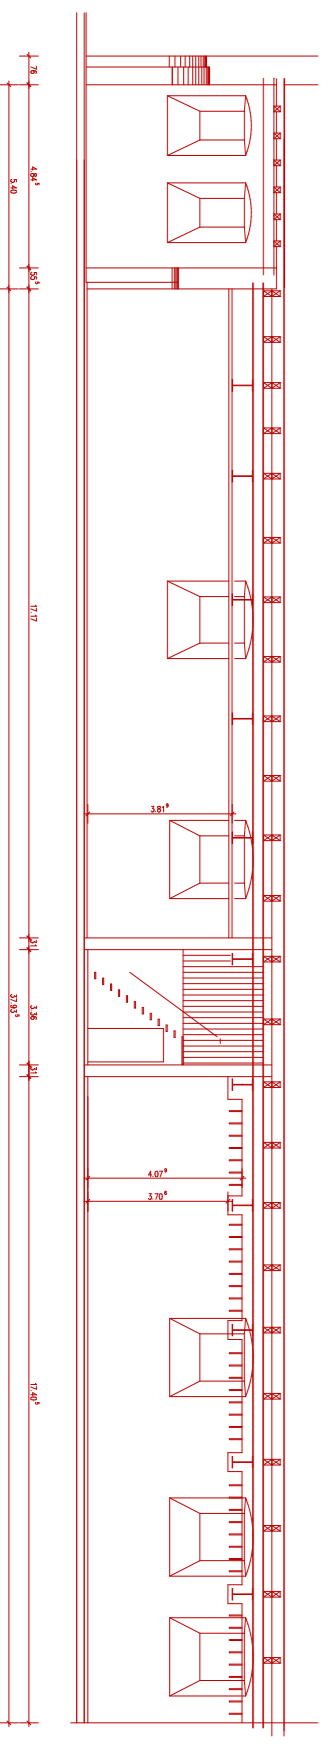

SCHNITT A-A - BESTAND

PLANNING:

BAUHERR:
 STADT WÖLFACH
 VERTR. DURCH HERRN BÜRGERMEISTER GOTTFRIED MOSER
 HAUPTSTRASSE 41, 7709 WÖLFACH

PROJEKT:
 UMBAU UND SANIERUNG DER SCHLOSSHALLE WÖLFACH

ENTWURF
 DARSTELLUNG:
 GRUNDRISS EG + OG
 SCHNITT A-A + TEILSCHNITT B
 BESTAND IN M 1/200 : EG + SCHNITT

